


RZUT PIĘTRA NR III TECHNOLOGIA SKALA 1:100

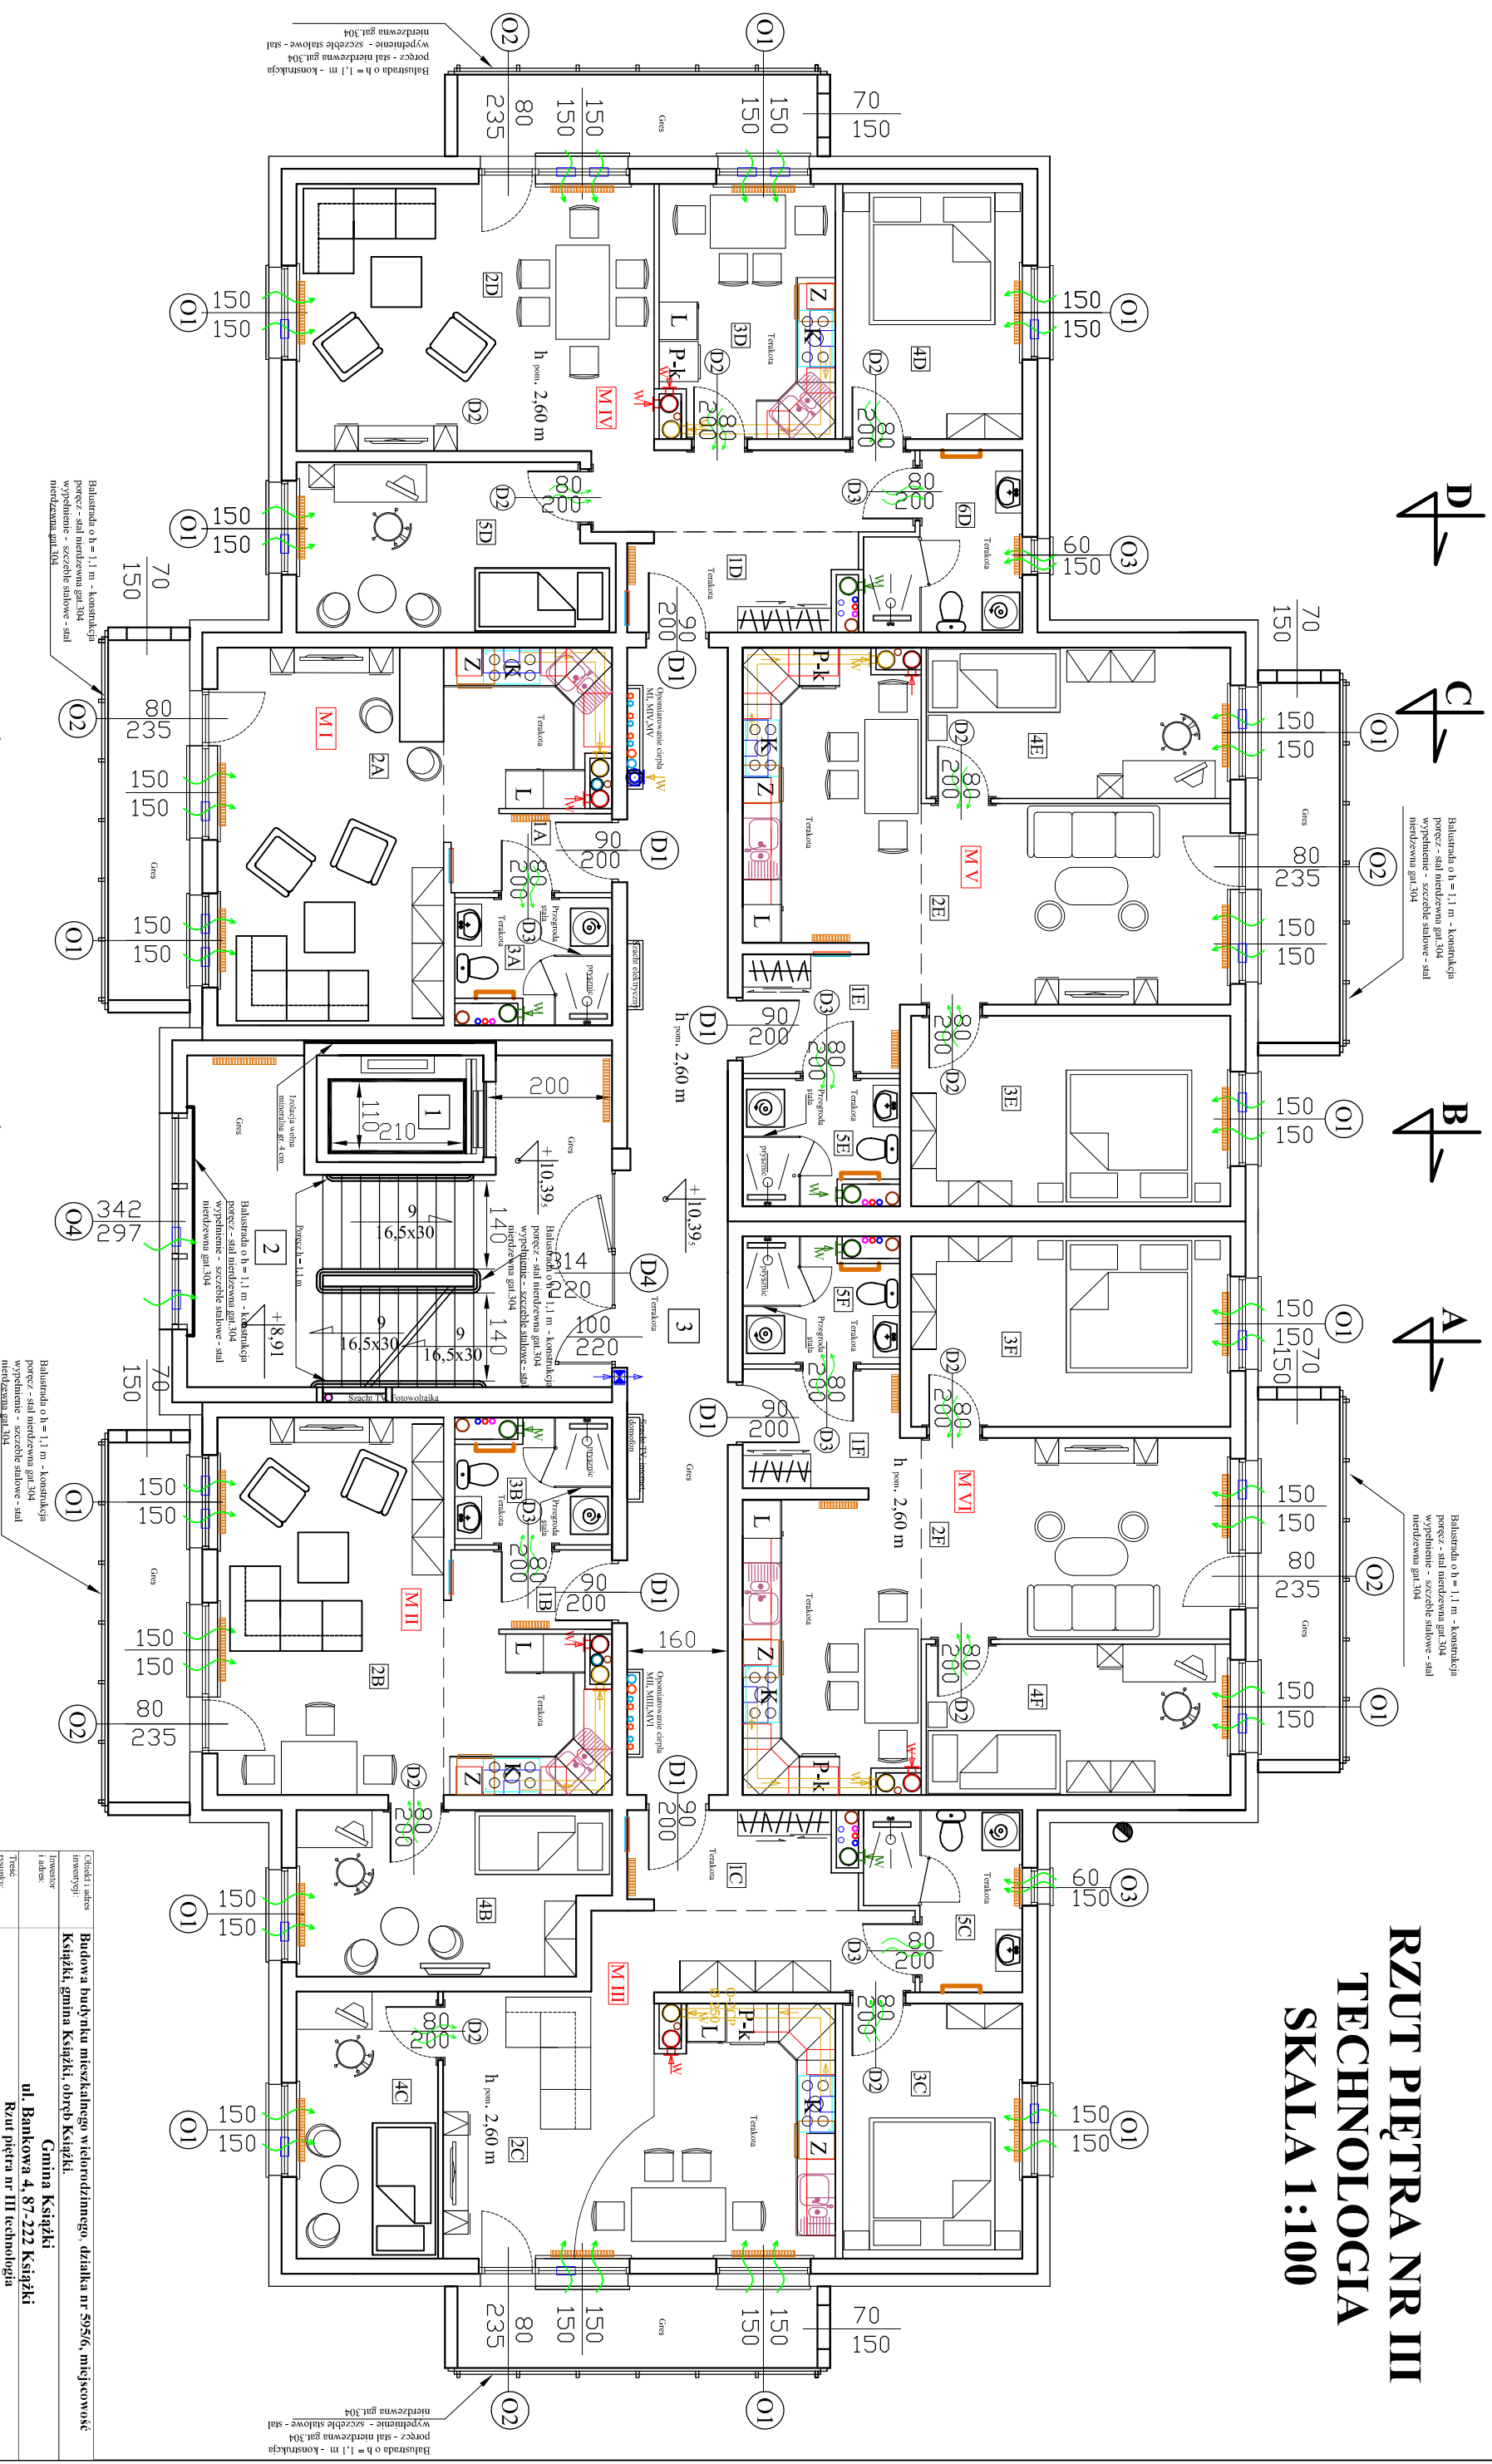

Obiekt i adres	Budowa budynku mieszkalnego wielorodzinnego, działka nr 595/6, miejscowość Książki, gmina Książki, obręb Książki		
Temat	Gmina Książki		
Projektant	Rzut piętra nr III technologia		
Pracownik	ul. Bankowa 4, 87-222 Książki		
Task	Rzut piętra nr III technologia		
Projektant	mgr inż. arch. Piotr Nasiałek	Data:	Skala:
architektura:	upr. nr ABTT-IT-7131-27/2000		rysunku:
Sprawdzający	mgr inż. arch. Wojciech Kapka	Data:	Skala:
architektura:	upr. nr KPORK IARP 86/2012	03.2021	1:100
Projektant	mgr inż. Radosław Roszkowski		
konstrukcyjny:	upr. nr KUP/01/27/PWOK/09		
Sprawdzający	mgr inż. Kazimierz Przytyło		
konstrukcyjny:	upr. nr BP-RN-V/176/TOR83		